
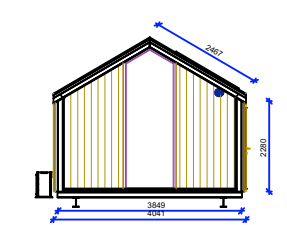



Area of ground floor  
48.6 m<sup>2</sup>

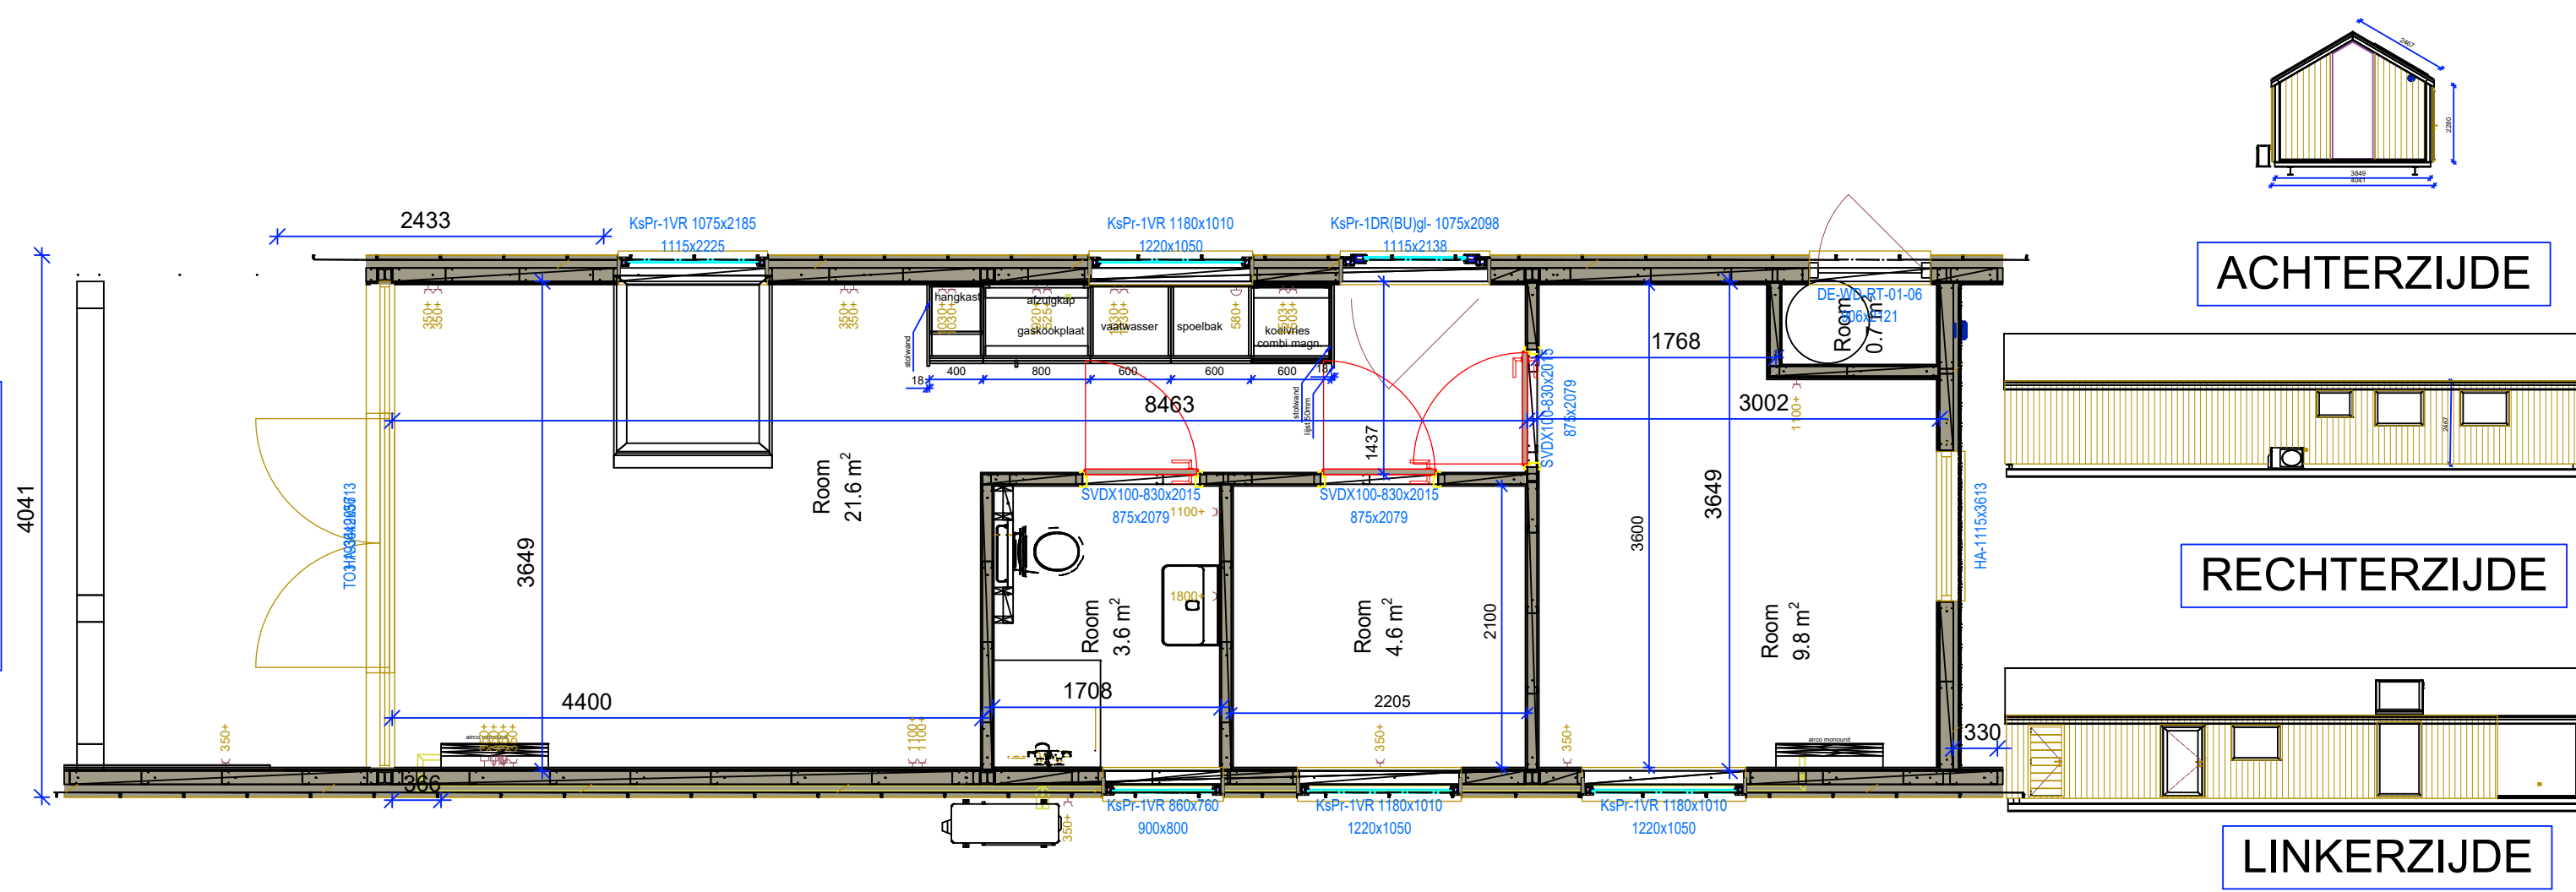

ACHTERZIJDE

RECHTERZIJDE

LINKERZIJDE

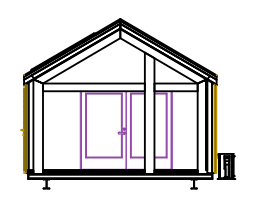

VOORZIJDE

PLATTEGROND

Woning op Maat

<b>Opdrachtgever:</b>	<b>Project:</b> Type Arbor 48 m2	<b>Constructeur:</b>	<b>Normen / Toleranties:</b> Norm 1: NEN-EN 1090-1/2/4 Norm 2: NEN- EN 10346 Norm 3: NEN- EN 10162 Norm 4: NEN-EN 10143	<b>Materiaal:</b> Staalkwaliteit: S250GD Conservering: Z275 Exc. klasse: EXC2 t = _ mm	<b>Algemeen:</b>	<b>Revisie:</b>	<b>Type:</b>	<b>PK:</b>	<b>Par:</b>
<b>Referentie / Contact</b>		<b>Document:</b>					<b>Uitvoeringsniveau:</b>	<b>ERP:</b>	<b>DB:</b>
							<b>Blad:</b>	<b>BD:</b>	