

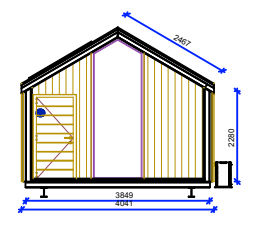



Area of ground floor
35.6 m²

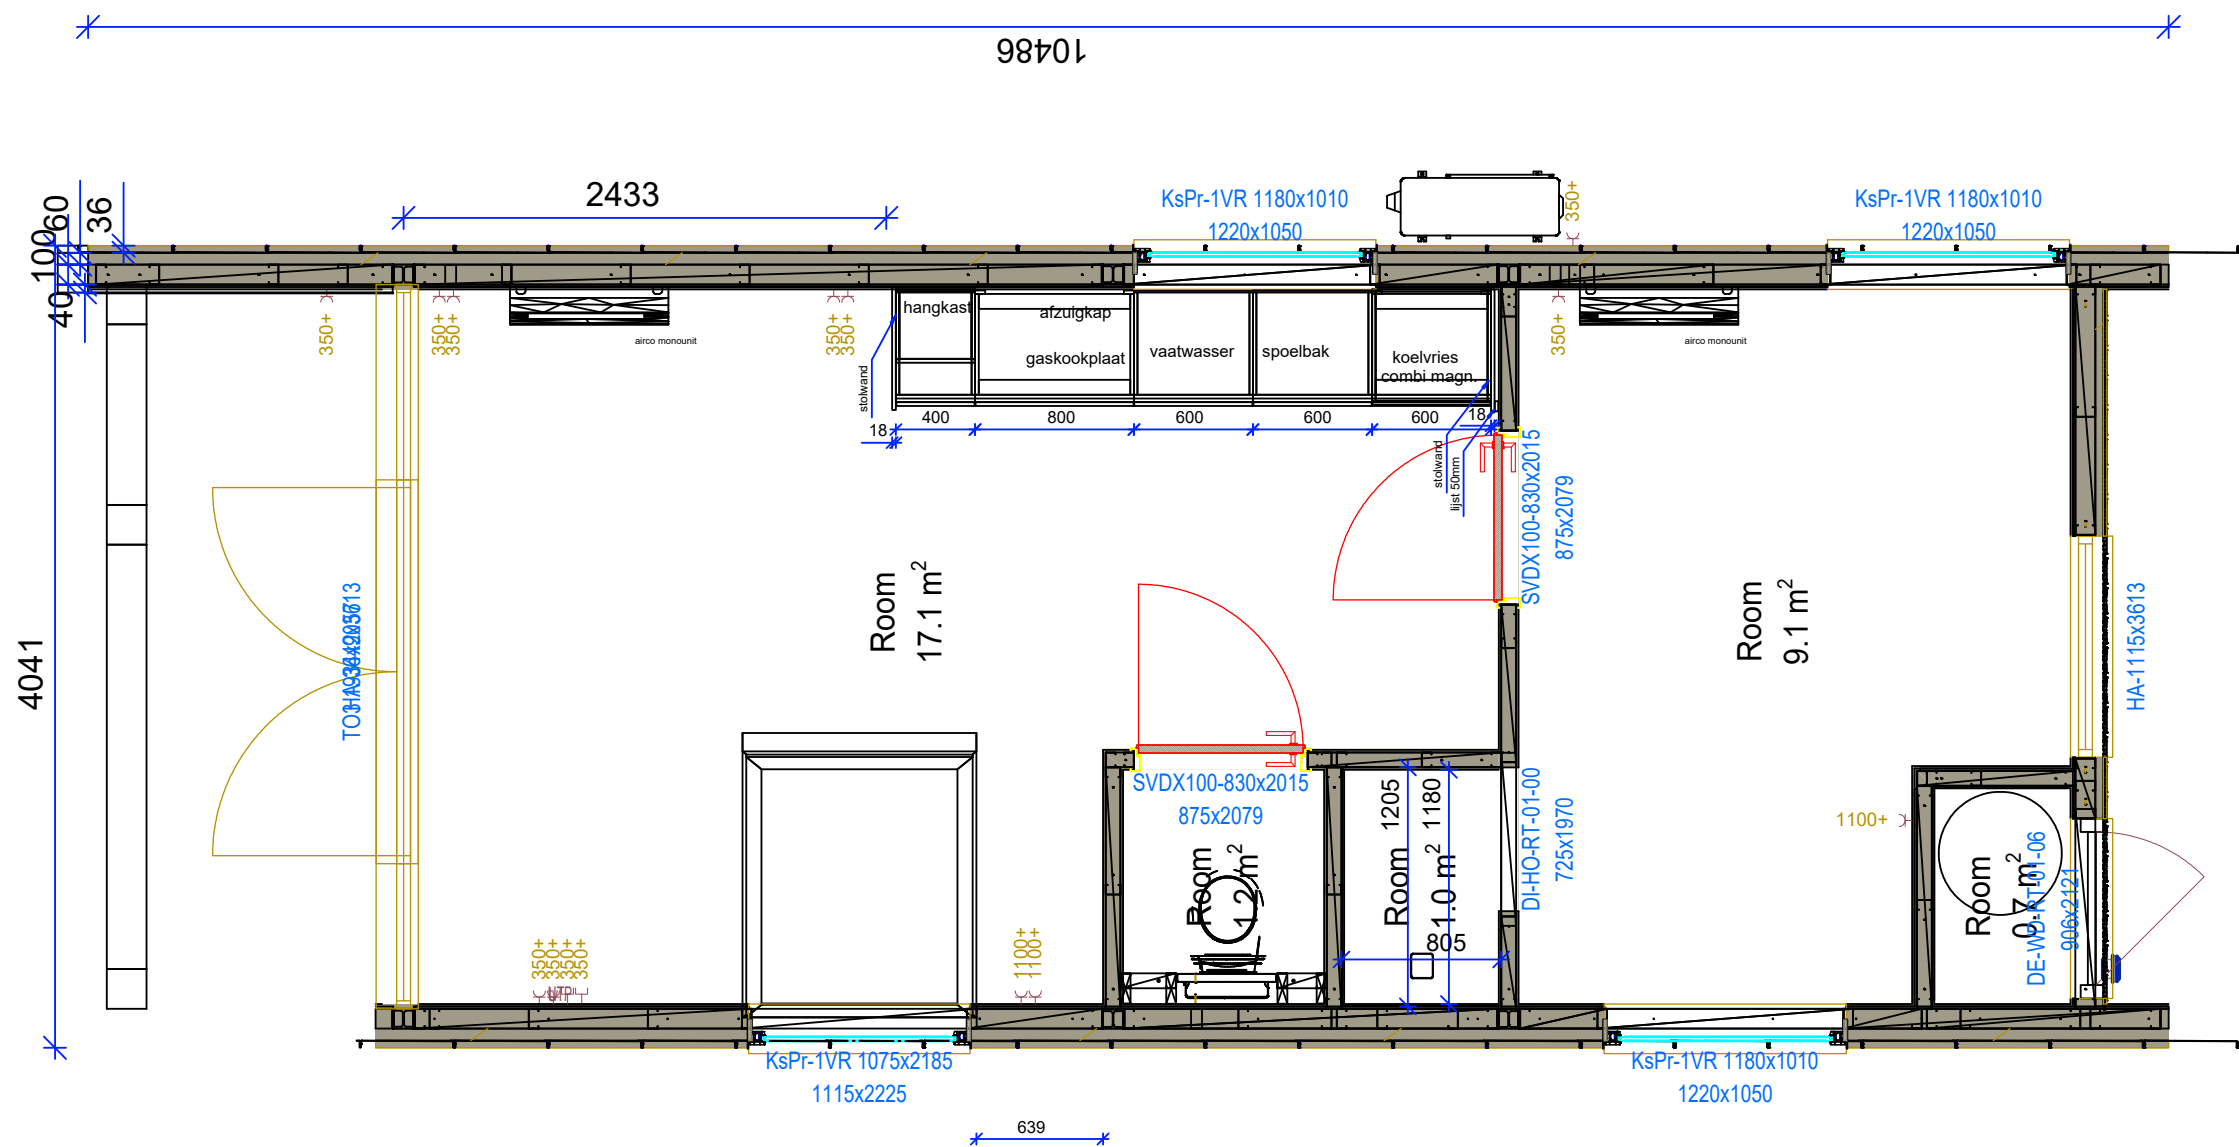


ACHTERZIJDE

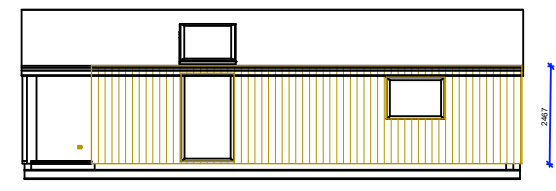

RECHTERZIJDE

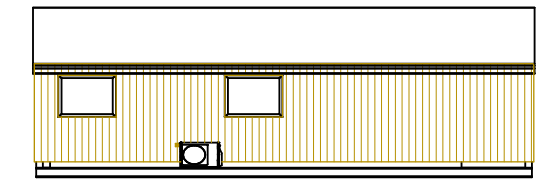

LINKERZIJDE

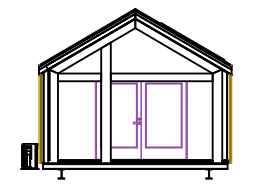

VOORZIJDE

PLATTEGROND

Woning op Maat

Opdrachtgever:	Project:	Constructeur:	Normen/Toleranties:	Materiaal:	Algemeen:	Revisie:
	Recreatiewoning type Arbor 35 m2		Norm 1: NEN-EN 1090-1/2/4 Norm 2: NEN- EN 10346 Norm 3: NEN- EN 10162 Norm 4: NEN-EN 10143	Staalkwaliteit: S250GD Conservering: Z275 Exc. klasse: EXC2 t = _ mm		
Referentie/Contact		Document:				

Type:	PK:	Par:
Uitvoeringsniveau:	ERP:	DB:
Blad:	BD:	